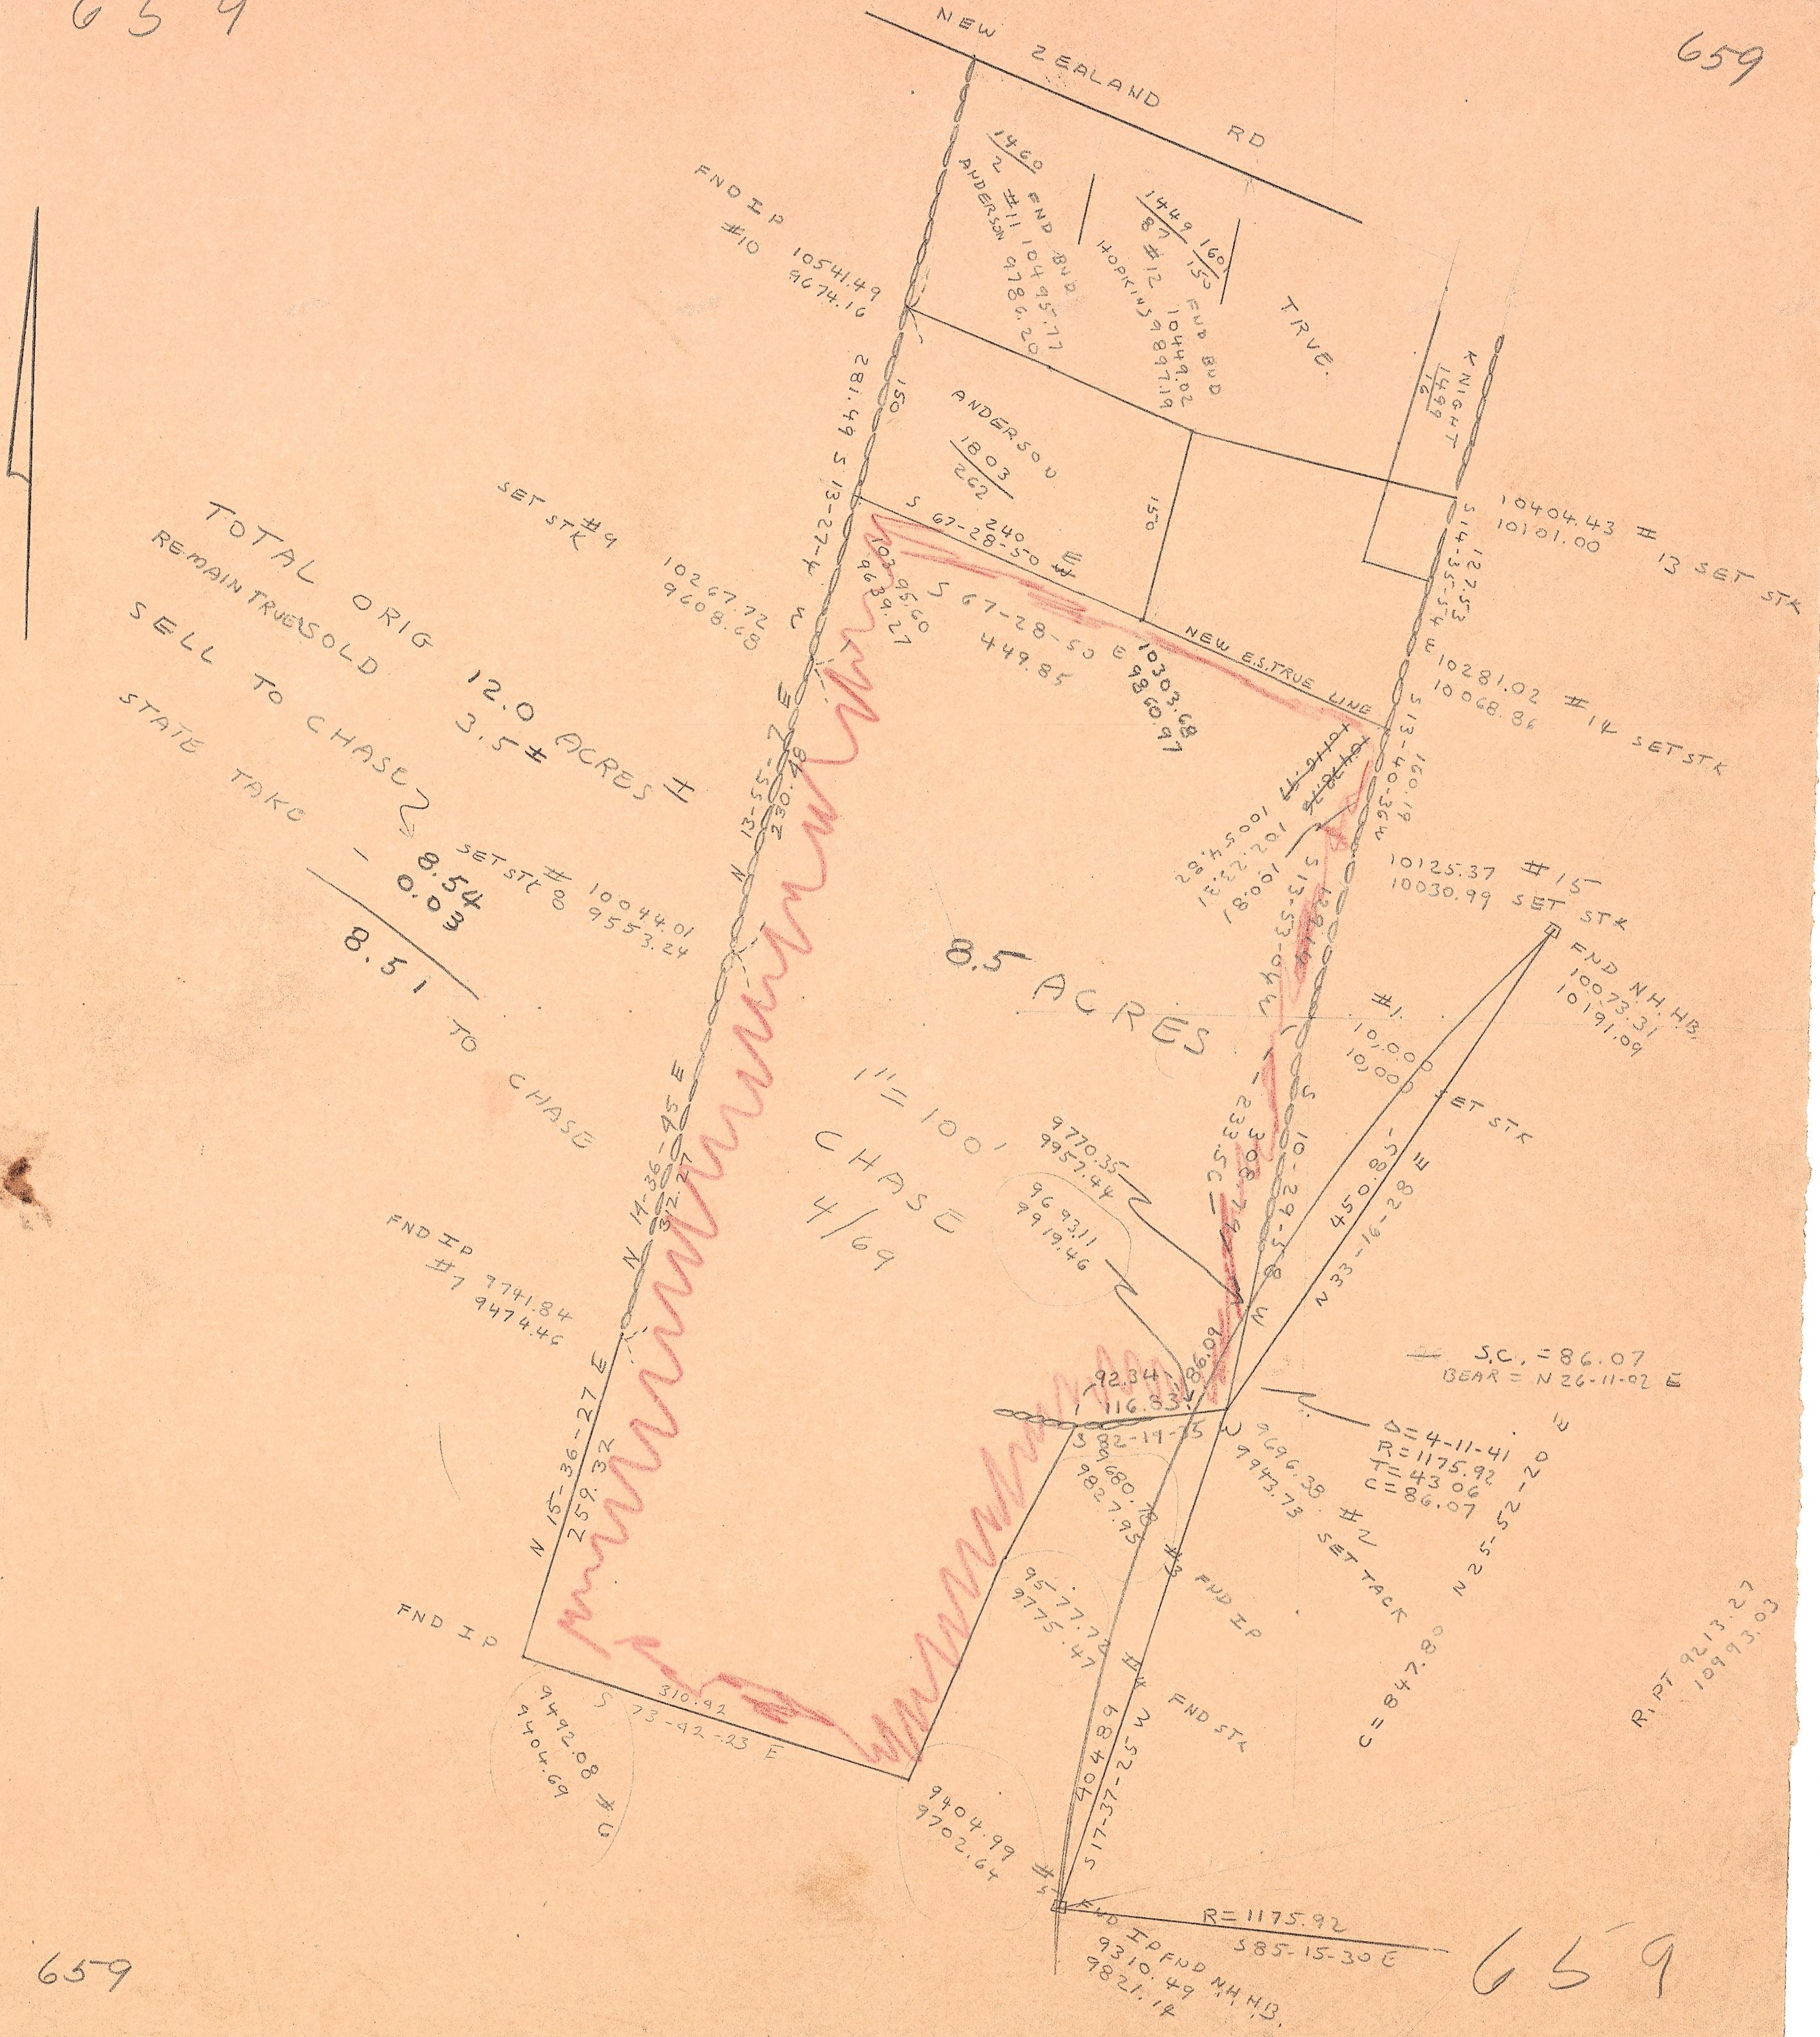
NEW ZEALAND RD
1460/2
#11 FND BND
ANDERSON
10495.77
9786.20
1449/87
160/152
#12 FND BND
HOPKINS
10449.02
9897.19
TRVE.
KNIGHT
1499/16
ANDERSON
1803/262
150
150
FND IP #10 10541.49 9674.16
S 13-27-4 281.49
S 67-28-50 E 240
S 67-28-50 E 449.85
103 95.60 9639.27
10303.69 9860.97
NEW E.S. TRUE LINE
S 14-35-54 E 127.53
10404.43 10101.00 #13 SET STK
10281.02 10068.86 #14 SET STK
S 13-40-36 W 160.19
~~10116.44~~
~~10130.43~~
10054.82
10122.31
10081
S 13-53-04 W
10125.37 10030.99 #15 SET STK
FND NH HB 10073.31 10191.09
#1 10,000 10,000 SET STK
SET STK #9 10267.72 9608.68
TOTAL ORIG 12.0 ACRES ±
REMAIN TRUE SOLD 3.5 ±
SELL TO CHASE 8.54
STATE TAKE - 0.03
8.51 TO CHASE
N 13-55-7 E 230.48
SET STK #8 10044.01 9553.24
8.5 ACRES
1" = 100'
CHASE 4/69
N 14-36-25 E 32.27
FND IP #7 9741.84 9474.46
N 15-36-27 E 259.32
FND IP
9492.08 9404.69 #6
S 73-42-23 E 310.92
9404.99 9702.64 #5
95 77.72 9775.47
9680.18 9827.95
9770.35 9957.44
96 93.11 9919.46
92.34
116.83
86.09
S 82-19-35 W
S 33.55
233.08
S 29-01 W
N 33-16-28 E 450.85
S.C. = 86.07
BEAR = N 26-11-02 E
Δ = 4-11-41
R = 1175.92
T = 43.06
C = 86.07
9696.39 9943.73 #2 SET TACK
#3 FND IP
#4 FND STK
404.89
S 17-37-25 W
N 25-52-20 E
C = 847.80
R. PT 9213.27 10993.03
FND IP FND NH HB 9310.49 9821.14
R = 1175.92
S 85-15-30 E